
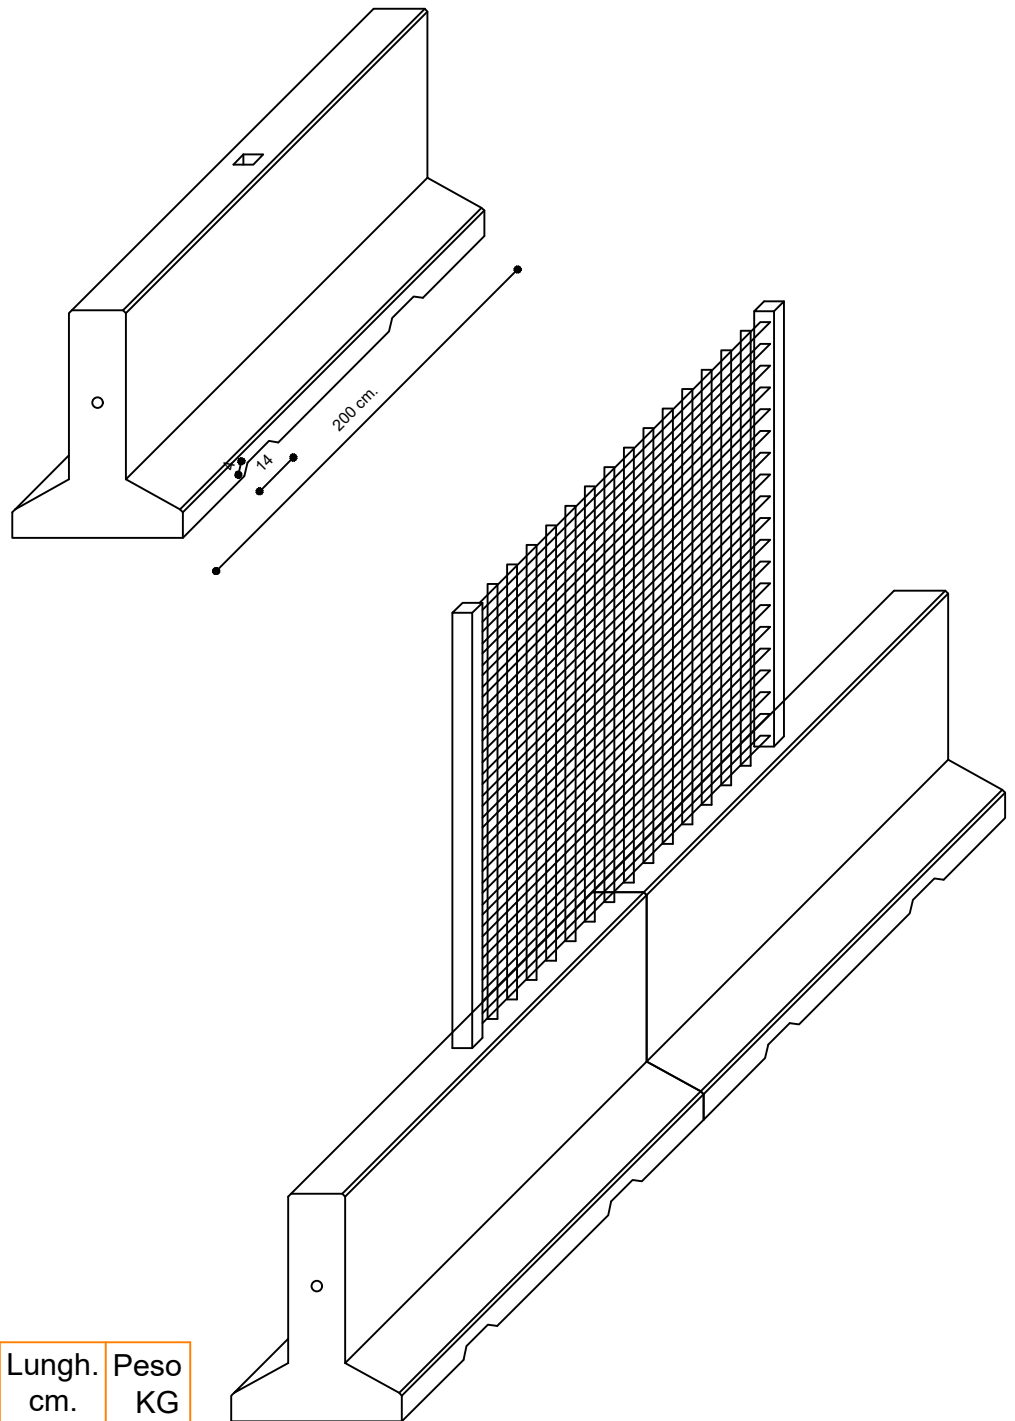
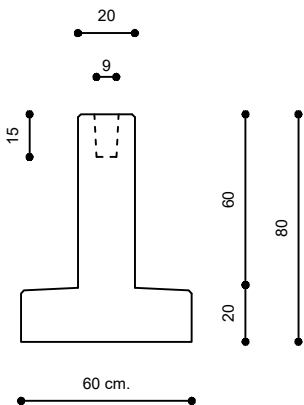


MURETTI IN C.A.V. H.80 CM

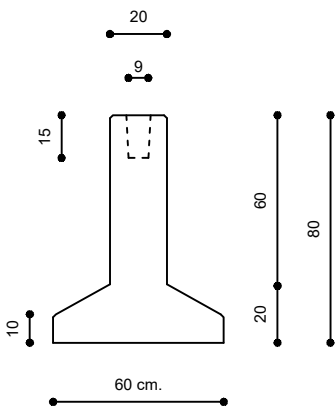

TIPOLOGIA	Lungh. cm.	Peso KG
Muretti in c.a.v. dim. cm. 60x80, armati con rete elettrosaldata	200	1.100