


## CUNICOLI IN CALCESTRUZZO ARMATO VIBRATO

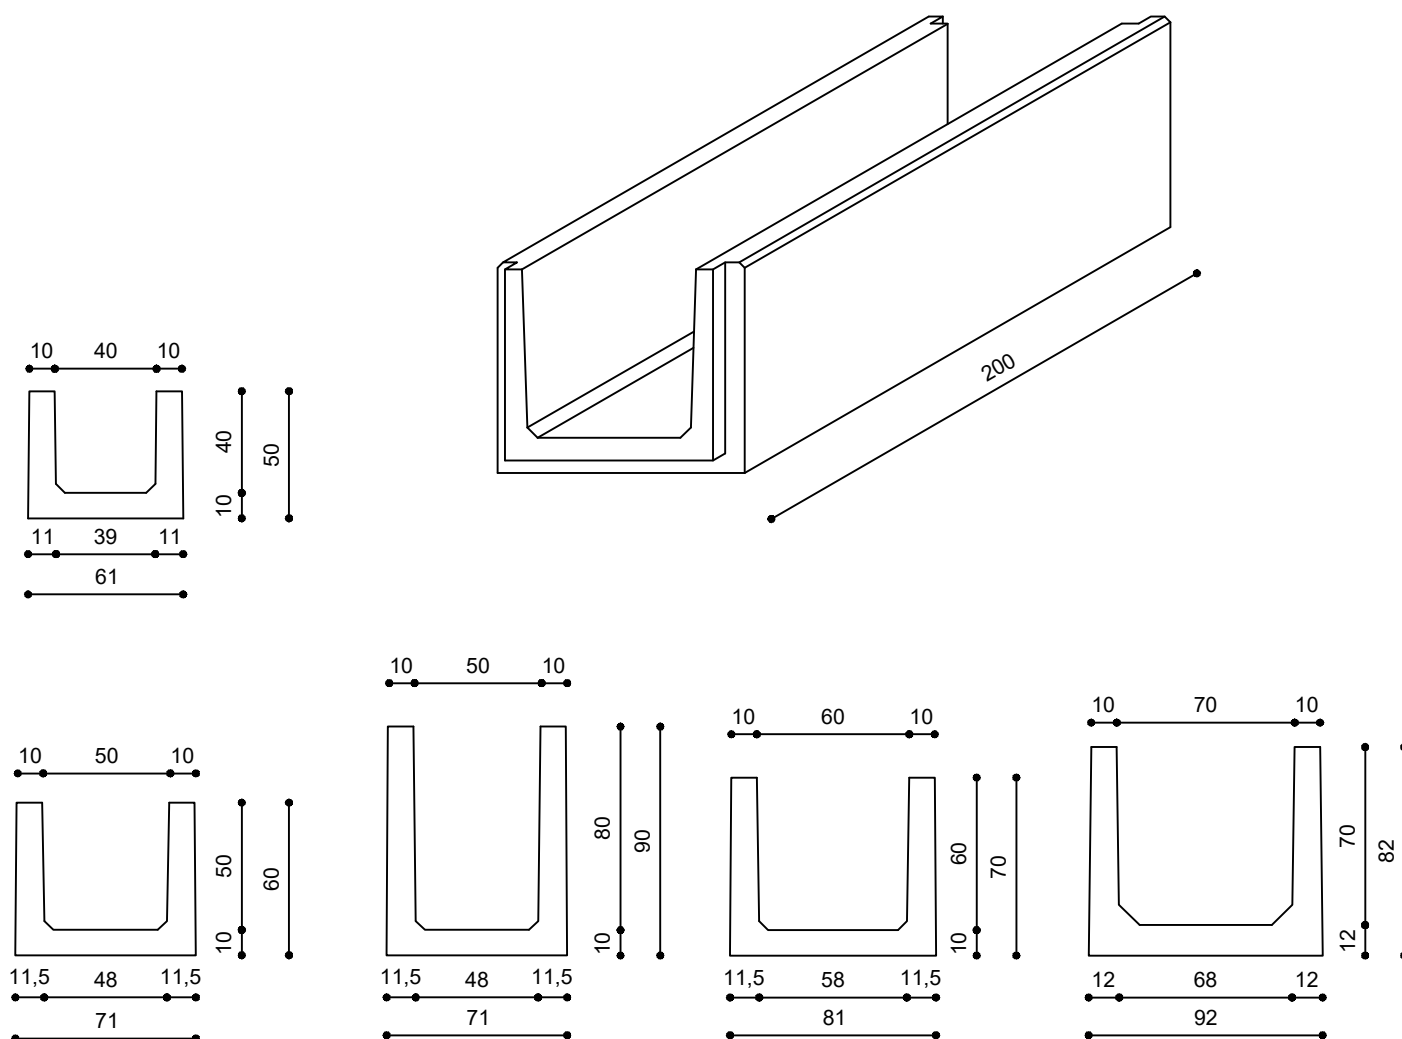

TIPOLOGIE	Dim.Int. cm	H. int. cm	PESO Kg
Cunicoli in calcestruzzo vibrato armati con rete elettrosaldata ed incastro a maschio e femmina.	39-40	40	660
	48-50	50	820
	48-50	80	1100
	58-60	60	970
	68-70	70	1.250

\*Su richiesta è possibile realizzarli anche senza armatura.